rów nr 718

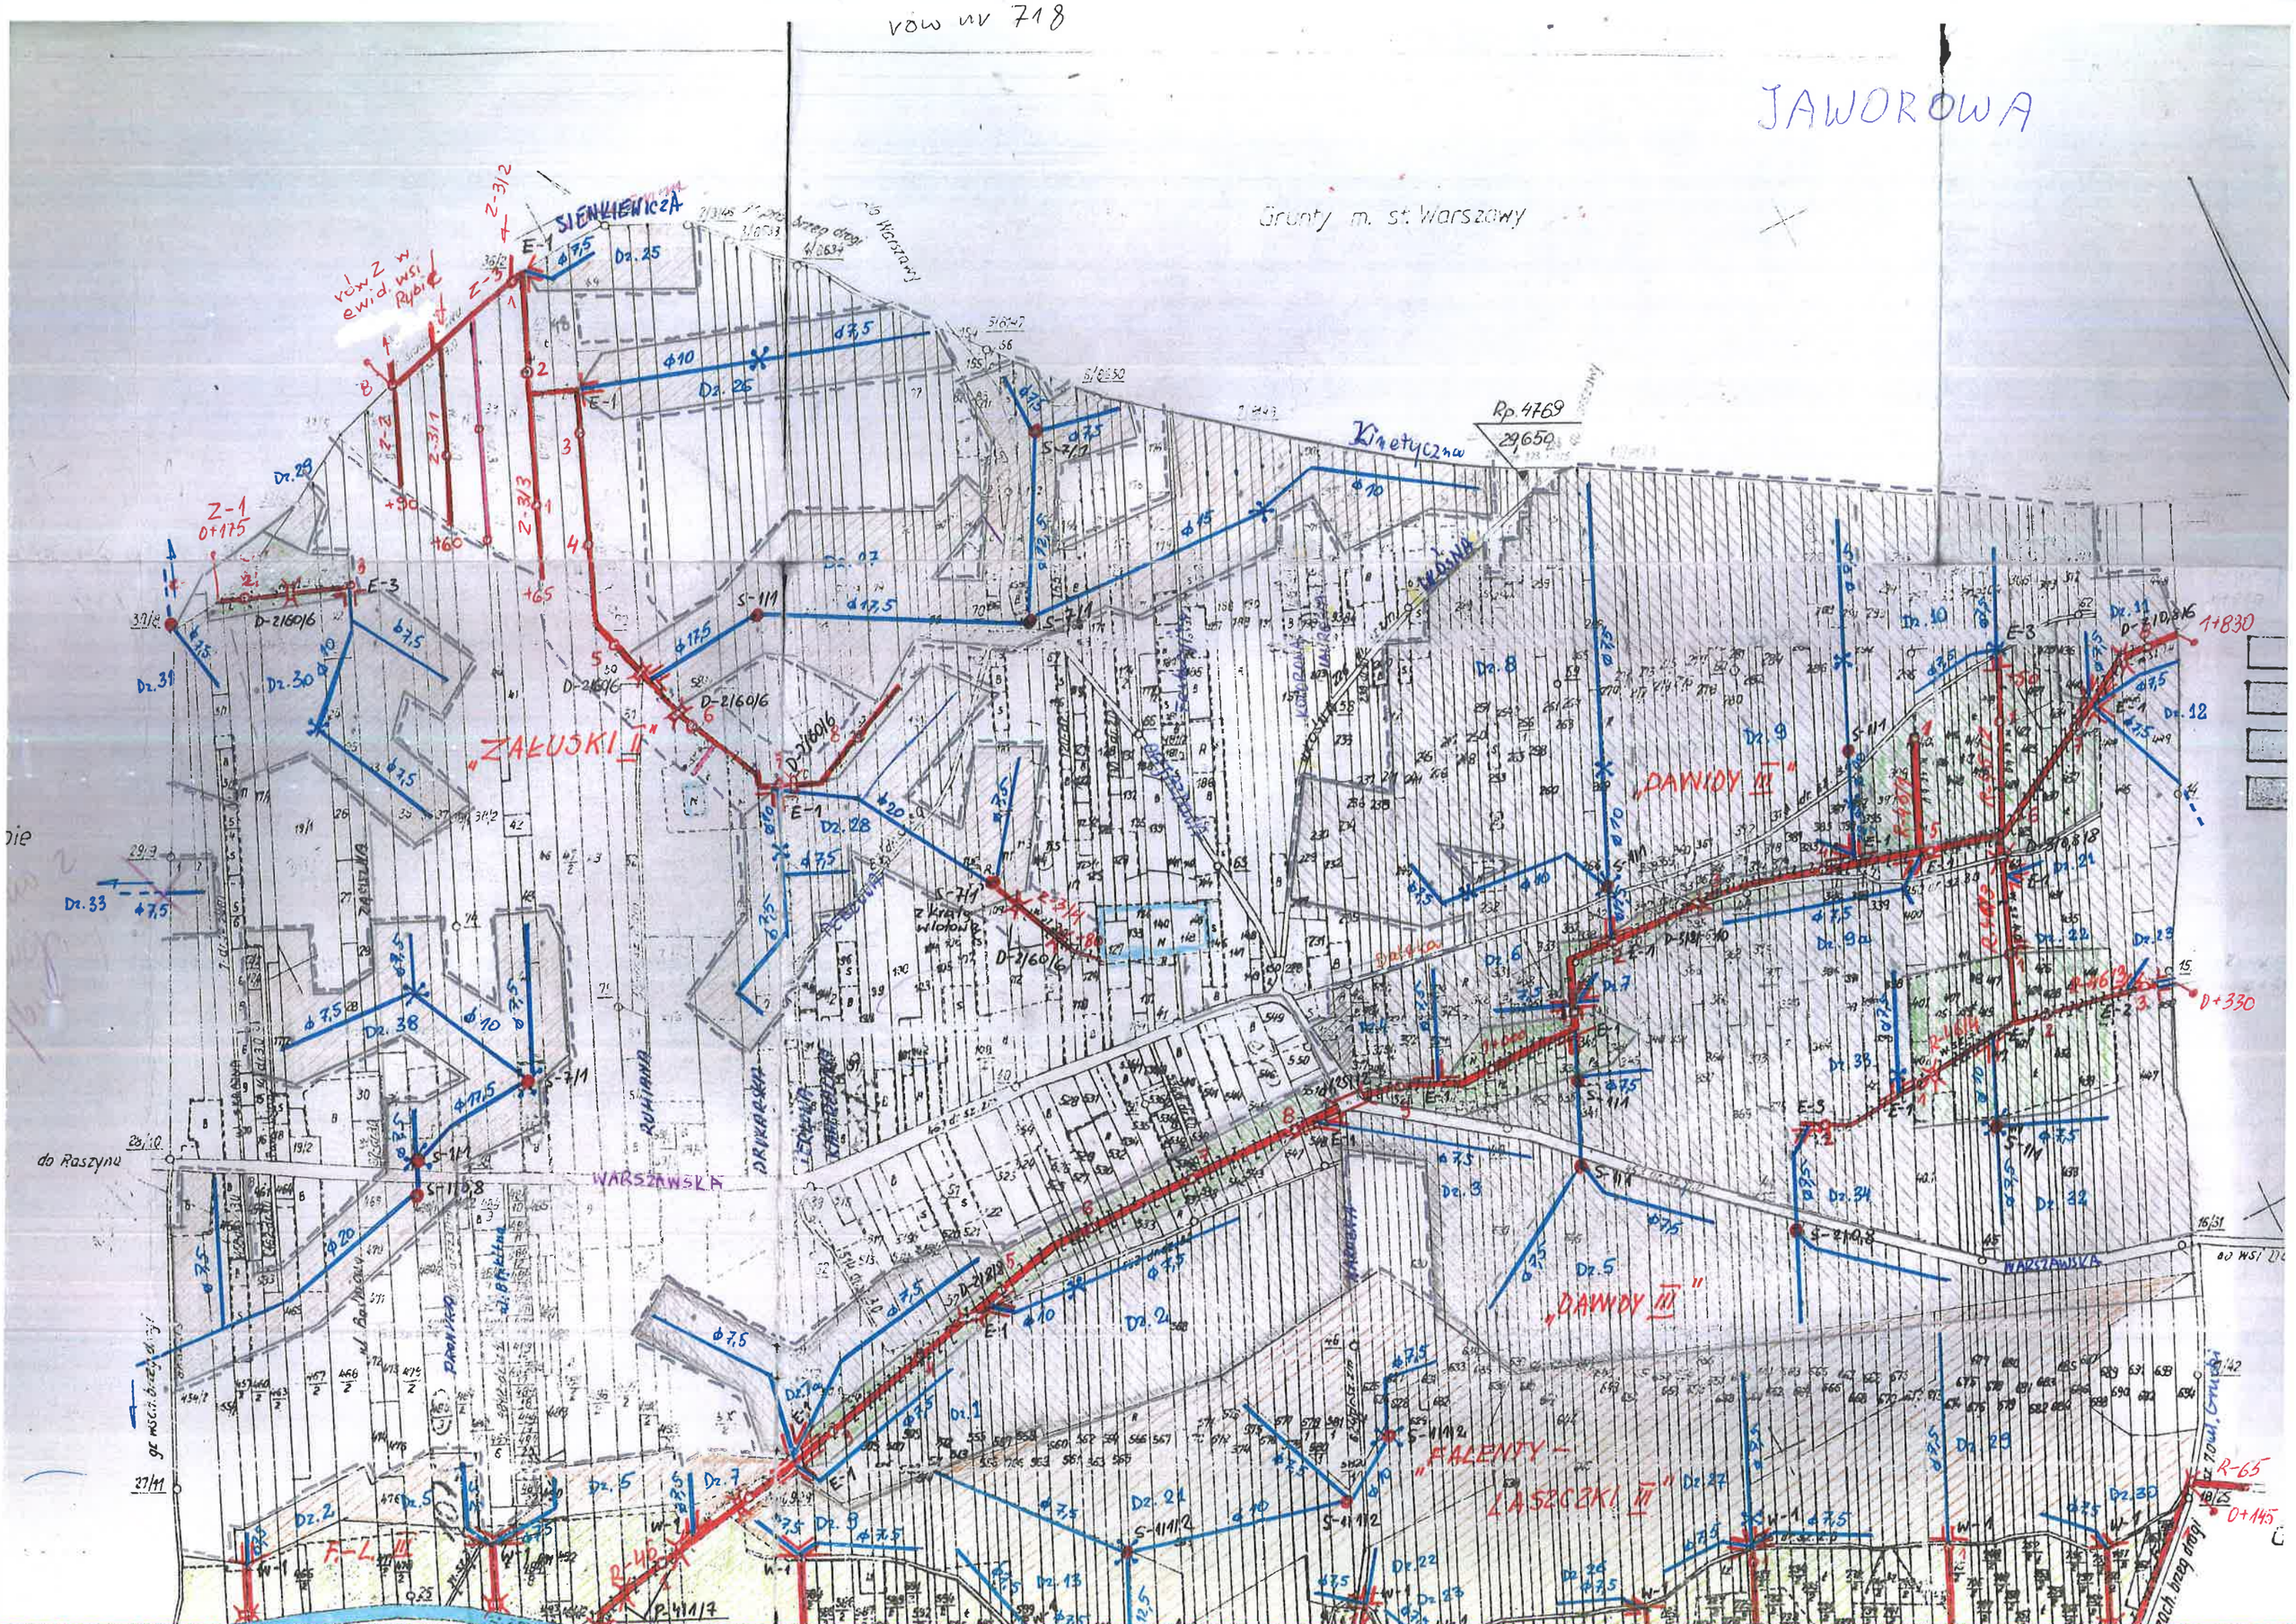
JAWOROWA
Grunty m. st. Warszawy
SIENKIEWICZA
Kinetyczna
Rp. 4769
29,650
„ZAŁUSKI II"
„DAWIDY III"
„DAWIDY III"
„FALENTY – LASZCZKI III"
WARSZAWSKA
do Raszyna
rów Z w ewid. wsi Rybie
Z-1
0+175
1+830
D+330
R-65
0+145